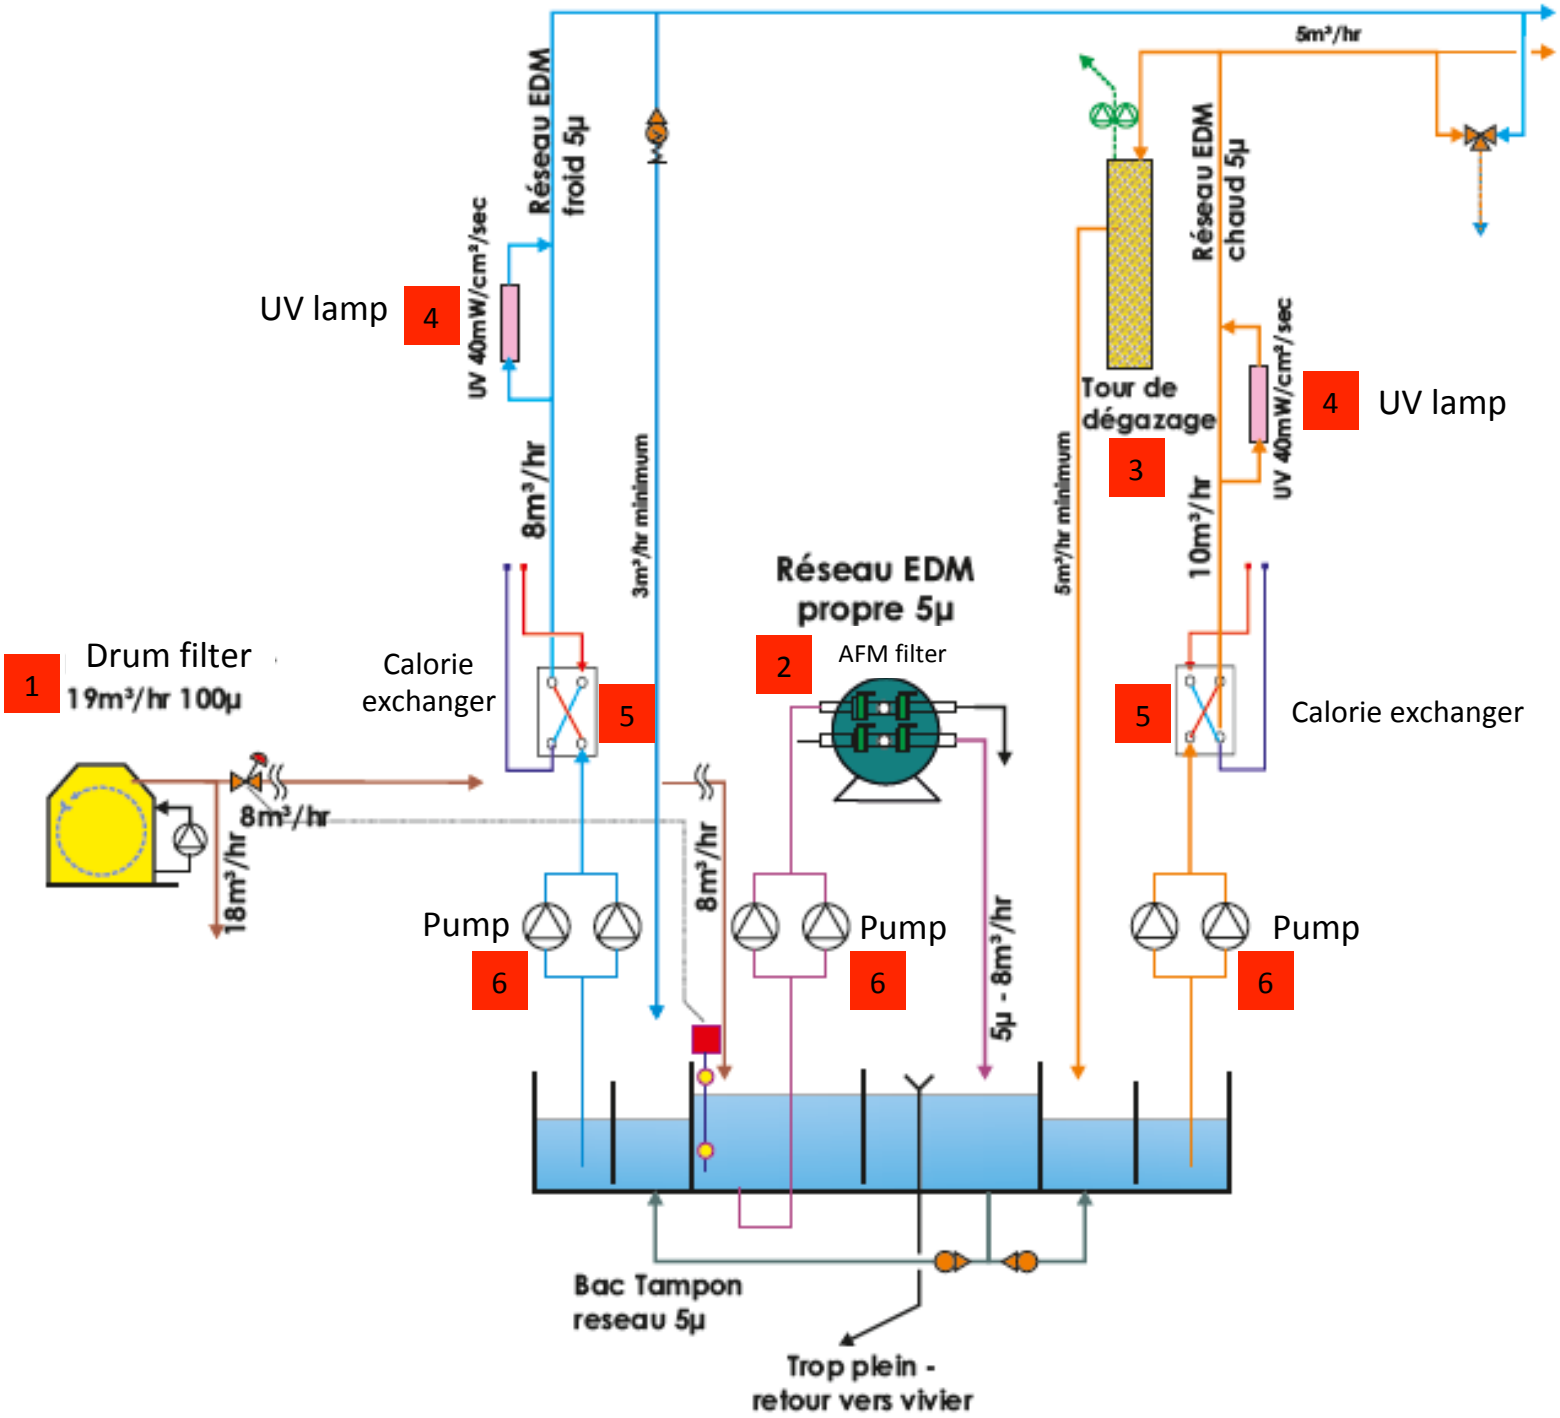
5m³/hr
Réseau EDM froid 5µ
Réseau EDM chaud 5µ
UV lamp
4
UV 40mW/cm²/sec
8m³/hr
3m³/hr minimum
5m³/hr minimum
10m³/hr
Tour de dégazage
3
4
UV lamp
UV 40mW/cm²/sec
Réseau EDM propre 5µ
2
AFM filter
Drum filter
1
19m³/hr 100µ
Calorie exchanger
5
5
Calorie exchanger
8m³/hr
18m³/hr
8m³/hr
5µ - 8m³/hr
Pump
6
Pump
6
Pump
6
Bac Tampon reseau 5µ
Trop plein - retour vers vivier